



## náhled bytu

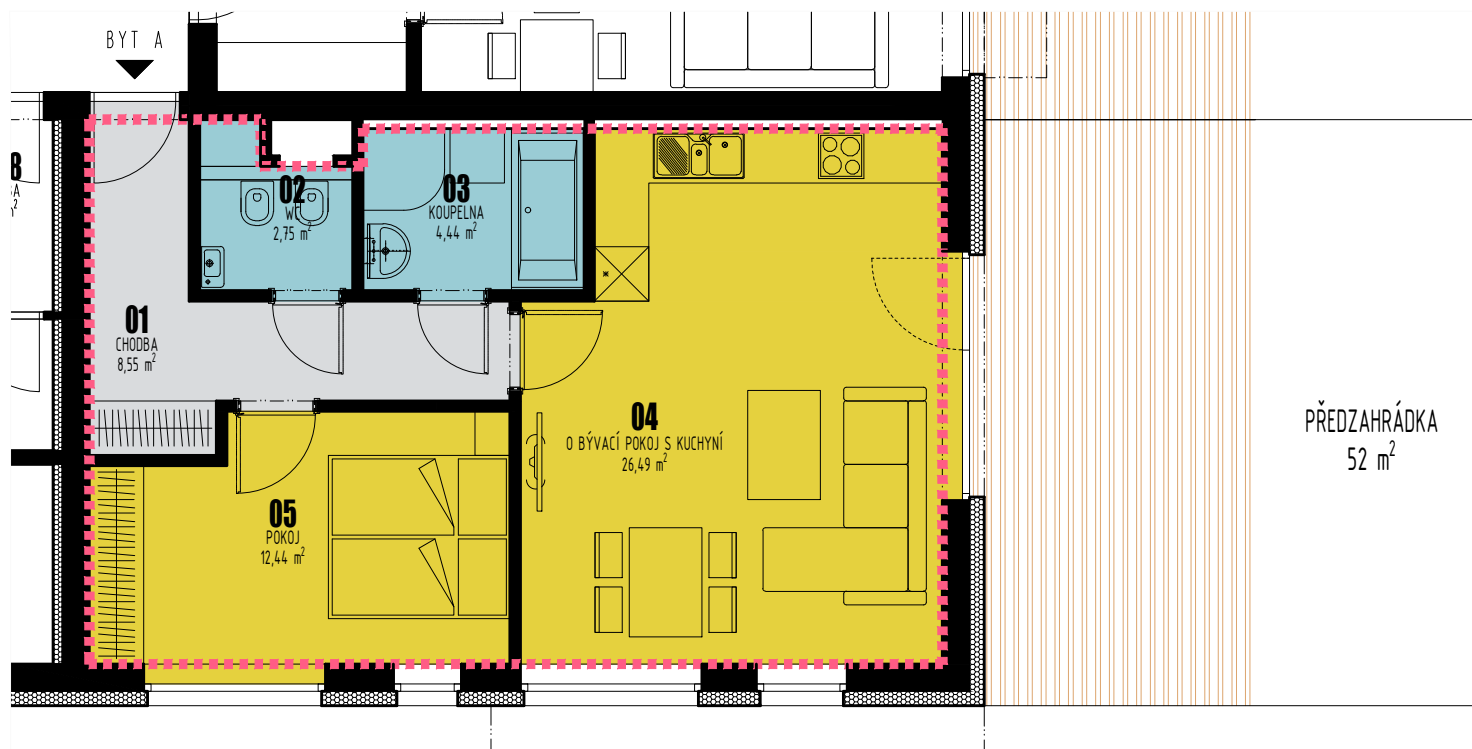


# REZIDENCE PODHRADÍ

Brumov-Bylnice

FINNO INVEST

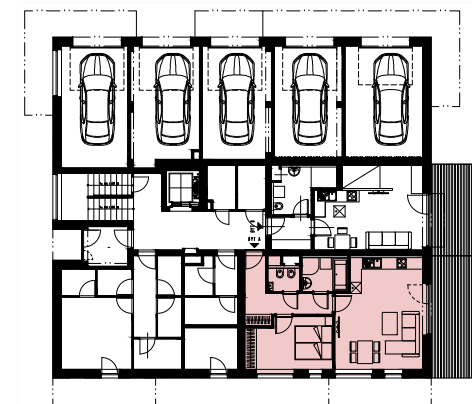

## vizualizace

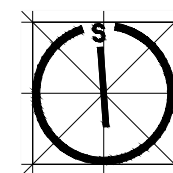

## BYT A

2+KK (vč. předzahrádky ) 107,18 m<sup>2</sup>

LEGENDA	m <sup>2</sup>
01 chodba	8.55
02 wc	2.75
03 koupelna	4.44
04 obývací pokoj s kuchyní	26.49
05 pokoj	12.44
CELKEM	54.67
<b>CELKOVÁ PLOCHA BYTU ( dle vyhlášky )</b>	<b>55,18</b>
06 předzahrádka	52.00

\* Tento katalogový list slouží pouze pro marketingové použití.

\* Obrázek půdorysu představuje dispoziční řešení bytu. Zobrazený nábytek, kuchyňská linka, elektrospotřebiče a bytové doplňky nejsou součástí standardního vybavení.

Celková podlahová plocha bytu je vypočtena dle platných právních předpisů (nařízení vlády č. 366/2013 Sb.).