



náhled bytu

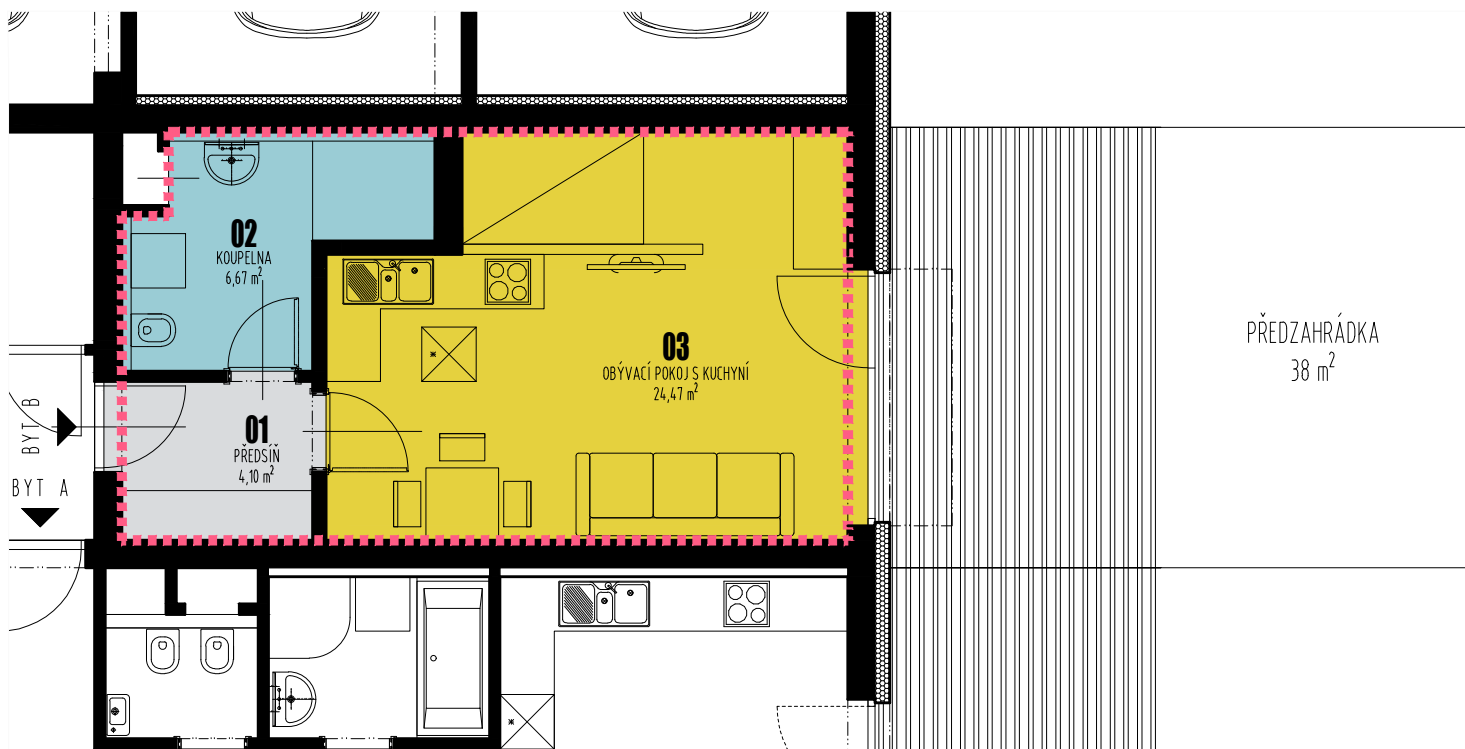


REZIDENCE PODHRADÍ

Brumov-Bylnice

FINNO INVEST

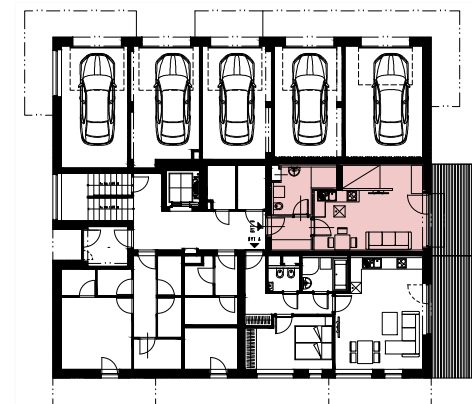

vizualizace

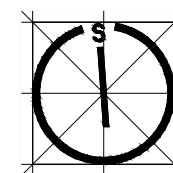

BYT B

1+KK (vč. předzahrádky) 73,52 m²

LEGENDA	m ²
01 předsíň	4.10
02 koupelna	6.67
03 obývací pokoj s kuchyní	24.47
CELKEM	35.24
CELKOVÁ PLOCHA BYTU (dle vyhlášky)	35.52
04 předzahrádka	38.00

* Tento katalogový list slouží pouze pro marketingové použití.

* Obrázek půdorysu představuje dispoziční řešení bytu. Zobrazený nábytek, kuchyňská linka, elektrospotřebiče a bytové doplňky nejsou součástí standardního vybavení.

Celková podlahová plocha bytu je vypočtena dle platných právních předpisů (nařízení vlády č. 366/2013 Sb.).